



Legende - Verkehrsplanung

- Fahrbahnachse
 - Hochbord
 - Hochbord abgesenkt mit Hänger
 - Tiefbord
 - Bussonderbord mit Übergangsstein
 - Bodenindikatoren für Blinde und Sehbehinderte*
 - Fahrradbügel
 - Fußgängerschutzbügel
 - Pfosten
 - Pfosten herausnehm-/abschließbar
 - Querneigungskeil
 - Pflanzgrube gemäß FLL (Pflanzgrubenbauweise 2) t = 1,5 m
- vorh./ zu fallender/ gepl. Baum
 - vorh./ gepl. Beleuchtung
 - vorh./ aufzuh. Trumme
 - gepl./ zu regulierende Trumme mit Anschlussleitung
 - vorh. Schmutzwassersiel
 - vorh. Regenwassersiel
 - gepl. Straßenentwässerung
 - gepl. Schmutzwassersiel
 - gepl. Regenwassersiel
 - Baumscheibenabdeckung freitragend

*Die dargestellten Schraffuren stellen kein Verlegemuster dar.

Legende - Straßenaufbau

- Gehweg, Platten aus Beton 50/50/7 cm, gemäß RStO/ReStra, Tafel 6, Zeile 2
- Gehweg, Pflastersteine aus Beton 25/25/7 cm, gemäß RStO/ReStra, Tafel 6, Zeile 2
- Sicherheitstrennstreifen/Überhangstreifen, Pflastersteine aus Beton 25/25/7 cm, gem. RStO/ReStra, Tafel 6, Zeile 2
- Sicherheitstrennstreifen/Mischverkehrsfläche Bk 1,8, Pflastersteine aus Beton 25/25/10 cm, gem. RStO/ReStra, Tafel 6, Zeile 2
- Parkflächen Bk 0,3, Pflastersteine aus Beton -Wabensteine-, gem. RStO/ReStra, Tafel 3, Zeile 3
- Überfahrten Bk 0,3, Pflastersteine aus Beton -Wabensteine-, gem. RStO/ReStra, Tafel 3, Zeile 3
- Überfahrten Bk 1,8, Pflastersteine aus Beton -Wabensteine-, gem. RStO/ReStra, Tafel 3, Zeile 3
- Fahrbahn mit Pflasterdecke Bk 1,0, Pflastersteine aus Beton 10/20/8 cm, gem. RStO/ReStra, Tafel 3, Zeile 3
- Aufgrabung gem. ZTV/St-Hmb.09, Blatt 8-8, Fahrbahn Bk 3,2
- Fahrbahn mit Asphaltdecke Bk 1,0, Vollausbau, gemäß RStO/ReStra, Tafel 1, Zeile 5a
- Fahrbahn mit Asphaltdecke Bk 3,2, Deckensanierung, in Anl. an RStO/ReStra, Tafel 1, Zeile 5a
- Grünflächen
- Bankett

Lagebezugssystem:

ETRS 89, Abbildung Gauß-Krüger (LS 320)

Bestandsdaten:

- KEB, Stand 24.03.2016
- Ergänzung Bäume südl. Hörgensweg gem. Baumkataster, ARGUS Stand 10.01.2018
- Vermessung Hörgensweg, Vermessungsbüro Hamburg, Stand: 13.04.2018

Nachrichtliche Darstellung folgender Plangrundlagen:

- Freianlagenplanung, Andresen Landschaftsarchitekten, Stand 20.09.2019 (braun)

Hinweis:


Die Planungen der angrenzenden Gewerke werden lediglich auf Kompatibilität mit der Verkehrsplanung geprüft und sind nur nachrichtlich dargestellt! Bezüglich fachtechnischer Inhalte der Fremdplanungen wird von ARGUS keine Gewährleistung übernommen.

Planverfasser:

ARGUS
STADT UND VERKEHR - PARTNERSCHAFT mbB
Admiralitätsstraße 59
20459 Hamburg
www.argus-hh.de

Telefon: +49 (40) 309709-0
Telefax: +49 (40) 309709-199
E-Mail: kontakt@argus-hh.de

Zeichnungsnummer:	Datum:	Gezeichnet:	Bearbeitet:	Verfasst:
2016383-02-016	11.04.2019	Endig	Harms	

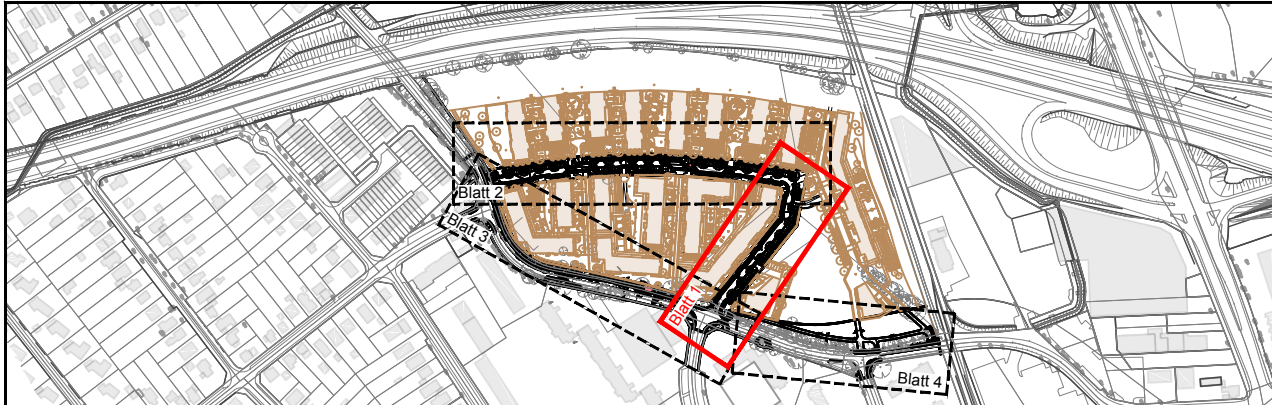

A	Anpassung westl. Gehweg (Tiefborde) an aktualisierte Frei- und Hochbauplanung (0+010 bis 0+140), Ergänzung Abschrägung an der Straßenbegr.-linie zw. Oliver-Liäy-Straße u. Hörgensweg	Harms		15.05.2020
Index	Änderungen und Ergänzungen	Bearbeitet (Name)	Leit- / Kurzzeichen und Unterschrift	Datum

Realisierungsträger: Freie und Hansestadt Hamburg Bezirksamt Eimsbüttel Dezernat Wirtschaft, Bauen und Umwelt Fachamt Management des öffentlichen Raumes		Datum:
Baumaßnahme: Allgemeine Erschließung B-Plan Eidelstedt 74 Ausführungsplanung		Bearbeitet:
		Unterschrift, E/MR 2201
Teilbaumaßnahme: Innere und äußere Erschließung Hörgensweg		Datum:
		Fachtechnisch geprüft:
		Unterschrift, E/MR 210
Planinhalt: Farbiger Lageplan Blatt 1/4		Datum:
		Aufgestellt:
		Unterschrift, E/MR 20
Zeichnung Nr: 2016383-02-016	Maßstab: 1 : 250	Datum:
		Geprüft:
		Unterschrift, Technische Aufsicht